


AROSTWO POWIATOWE
w ZAWIERCIU
Biuro Geodezji, Kartografii, Katastru
Biuro Nieruchomościami Skarbu Państwa
ul. Gen. Sikorskiego 34, 42-400 Zawiercie
tel: 32 45 07 100; fax: 32 67 219 71

Fragment mapy zasadniczej

Skala 1:1000

Godło mapy zasadniczej: 7.136.08.18.1, 7.136.08.18.2

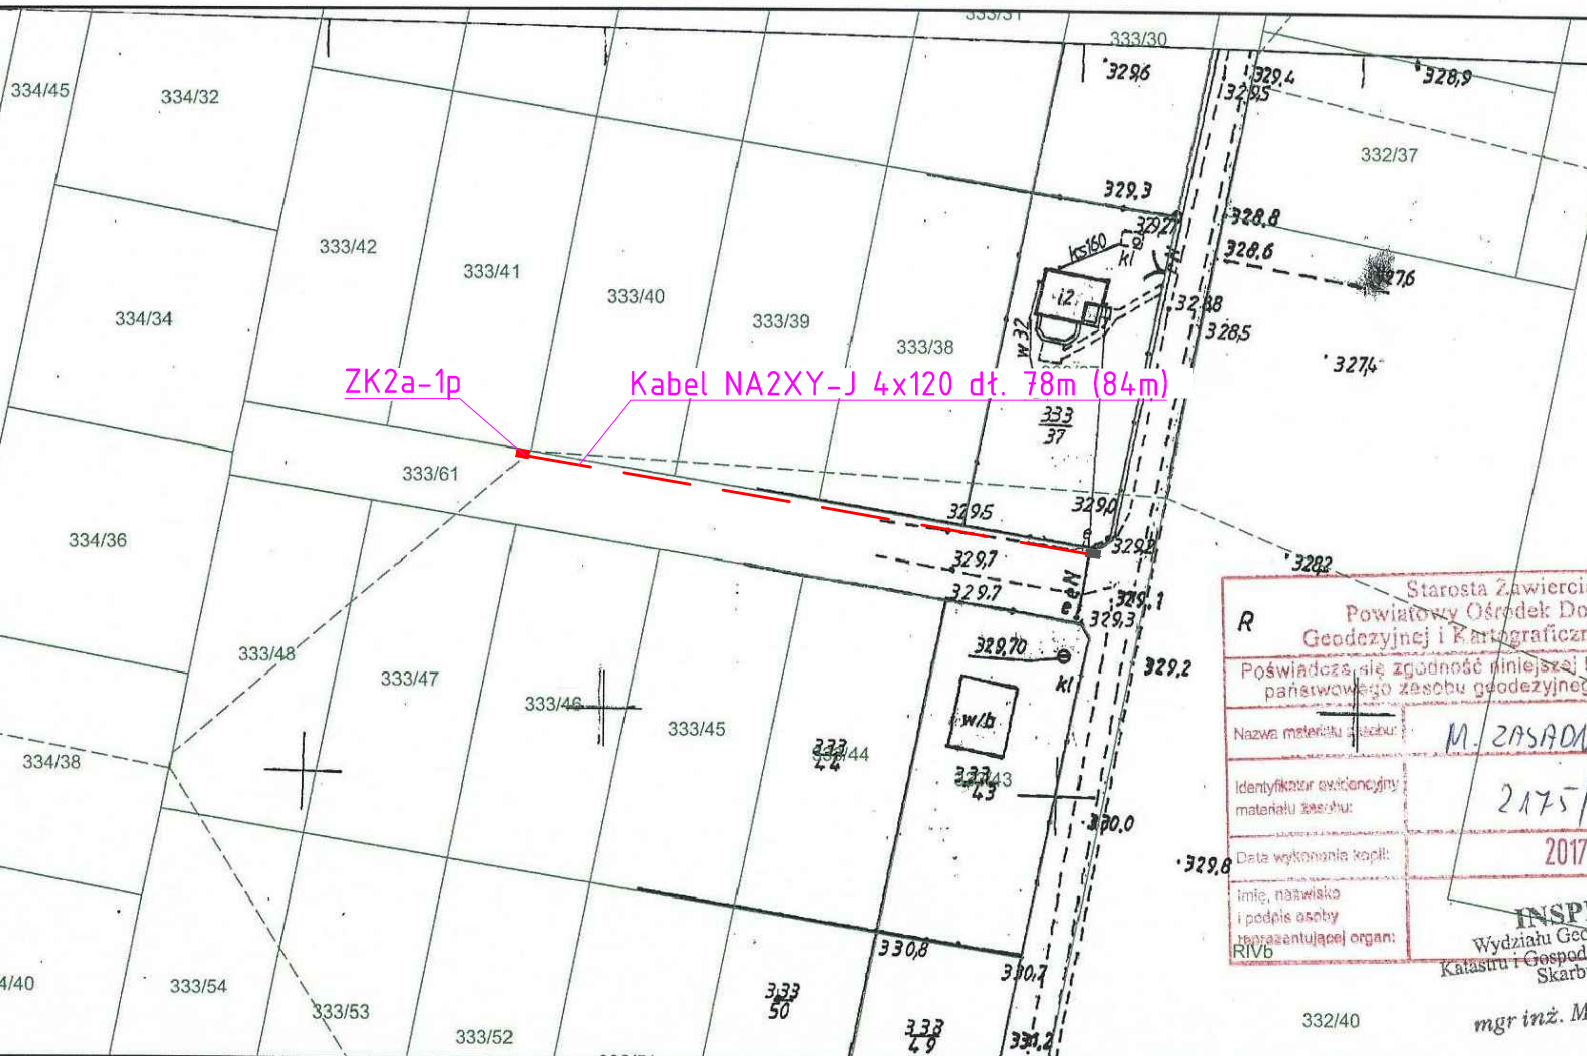

Starosta Zawiercia Powiatowy Ośrodek Do Geodezyjnej i Kartograficznej	
Poświadczam, że zgodność niniejszej państwowego zasobu geodezyjnej	
Nazwa materiału zasobu:	M. ZASADN.
Identyfikator ewidencyjny materiału zasobu:	21751
Data wykonania kopii:	2017
Imię, nazwisko i podpis osoby reprezentującej organ:	INSPI Wydziału Geo- Katastru i Gospod. Skarb.
mgr inż. M.	

2017 r.

Wykonał: Mateusz Goncerz

LEGENDA

- - - projektowana linia napowietrzna/kablowa
- projektowane złącze
- - - istniejąca linia napowietrzna/kablowa
- istniejące złącze

	Opracował	Projektant	Data	Nr uprawnień	Podpis
imię i nazwisko	inż. Krzysztof Kamiński	inż. Jerzy Mazur	12.2017	142/90	
Investor	TAURON Dystrybucja S.A. Oddział w Częstochowie Al. Armii Krajowej 5, 42-202 Częstochowa			Zlecenie/umowa OM18-2W-239/ 2017-079046	Faza projektu PB
Nazwa projektu	Budowa przyłącza energii elektrycznej do domu jednorodzinnego gm. Kroczyce, dz. nr 333/41, 333/42			Format A4	Skala 1:1000
Tytuł rysunku	Projekt zagospodarowania terenu			Nr rysunku	2