

Data obowiązywania

od 2019-01-28 do 2019-02-11

Treść

OBWIESZCZENIE O PLANOWANIU BUDOWY PRZYŁĄCZA KABLOWEGO W MIEJSCOWOŚCI PRZYŁUBSKO

zawiadamiam

strony postępowania i wszystkich zainteresowanych

przez podanie do publicznej wiadomości:

- w Biuletynie Informacji Publicznej Starostwa Powiatowego w Zawierciu,
- na tablicy ogłoszeń w siedzibie tut. organu,


że w dniu 21.01.2019 r. do Starostwa Powiatowego w Zawierciu wpłynął wniosek w sprawie zawiadomienia o budowie elektroenergetycznego przyłącza kablowego do działki nr 308/53 w miejscowości Przyłubsko,

(obręb ewidencyjny: 0015, PRZYŁUBSKO).


Celem zasilenia działki nr 308/44 planowane jest umieszczenie kabla nN-0,4kV typu NA2XY-J 4x35 mm² o długości 2 m oraz złącza kablowego w działce nr 308/53.

W związku z powyższym informuję, że z aktami sprawy, strony mogą zapoznać się w ELSOF Zakład Elektryczny Sławomir Furman, 42-454 Niegowonice ul. Starowiejska 21 w godzinach 7:00 - 14:00. Tel. 503 410 470

Zawiadomienie przez obwieszczenie uważa się za dokonane po upływie 14 dni od dnia publicznego ogłoszenia.

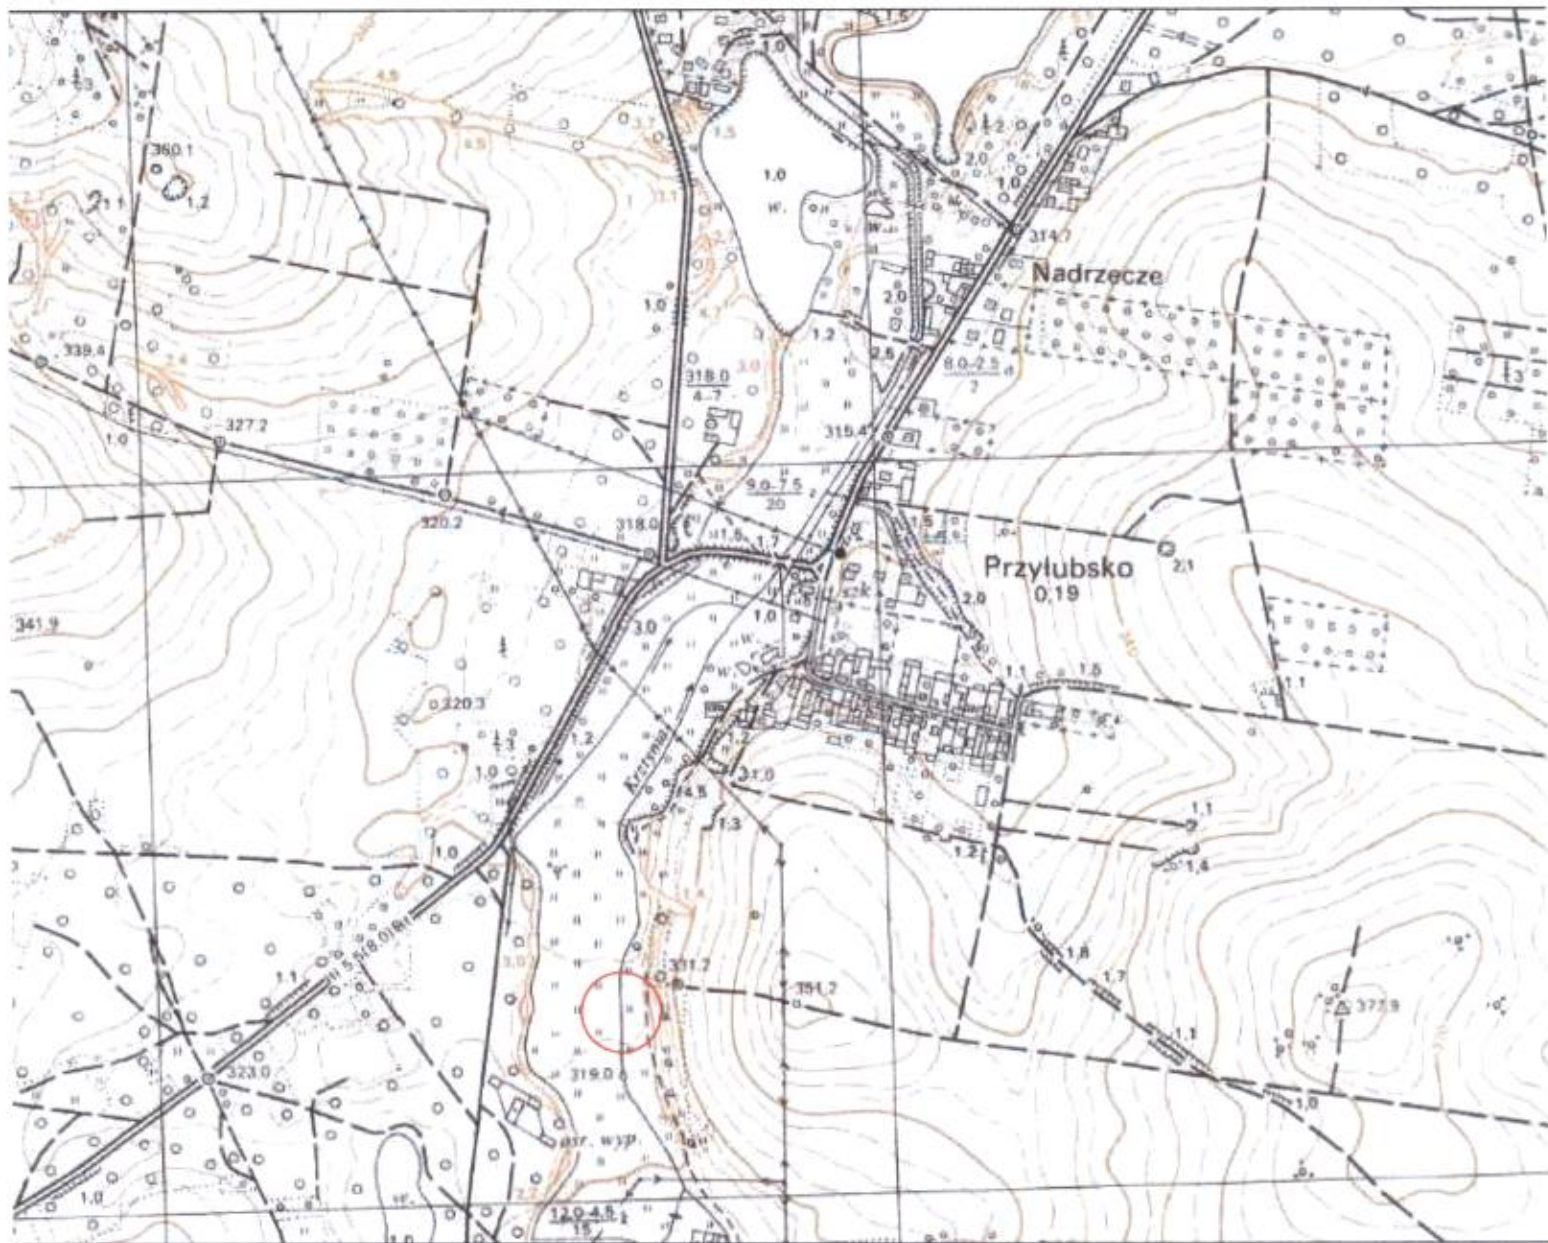

| | Opracował | Projektant | Data | Nr uprawnień | Podpis |
|-----------------|--|------------------|---------|---|---------------------|
| imię i nazwisko | Michał Jeziorek | inż. Jerzy Mazur | 01.2019 | 142/90 | |
| Investor | TAURON Dystrybucja S.A. Oddział w Częstochowie Al. Armii Krajowej 5, 42-202 Częstochowa | | | Zlecenie/umowa DMB-24-3/ 2019-09542 | Faza projektu PB |
| Nazwa projektu | Budowa przyłącza energii elektrycznej do obiektu rekreacyjnego, Przyłubsko, dz. nr 308/44 | | | Format A4 | Skala 1:10000 |
| Tytuł rysunku | Orientacja | | | Nr rysunku | 1 |

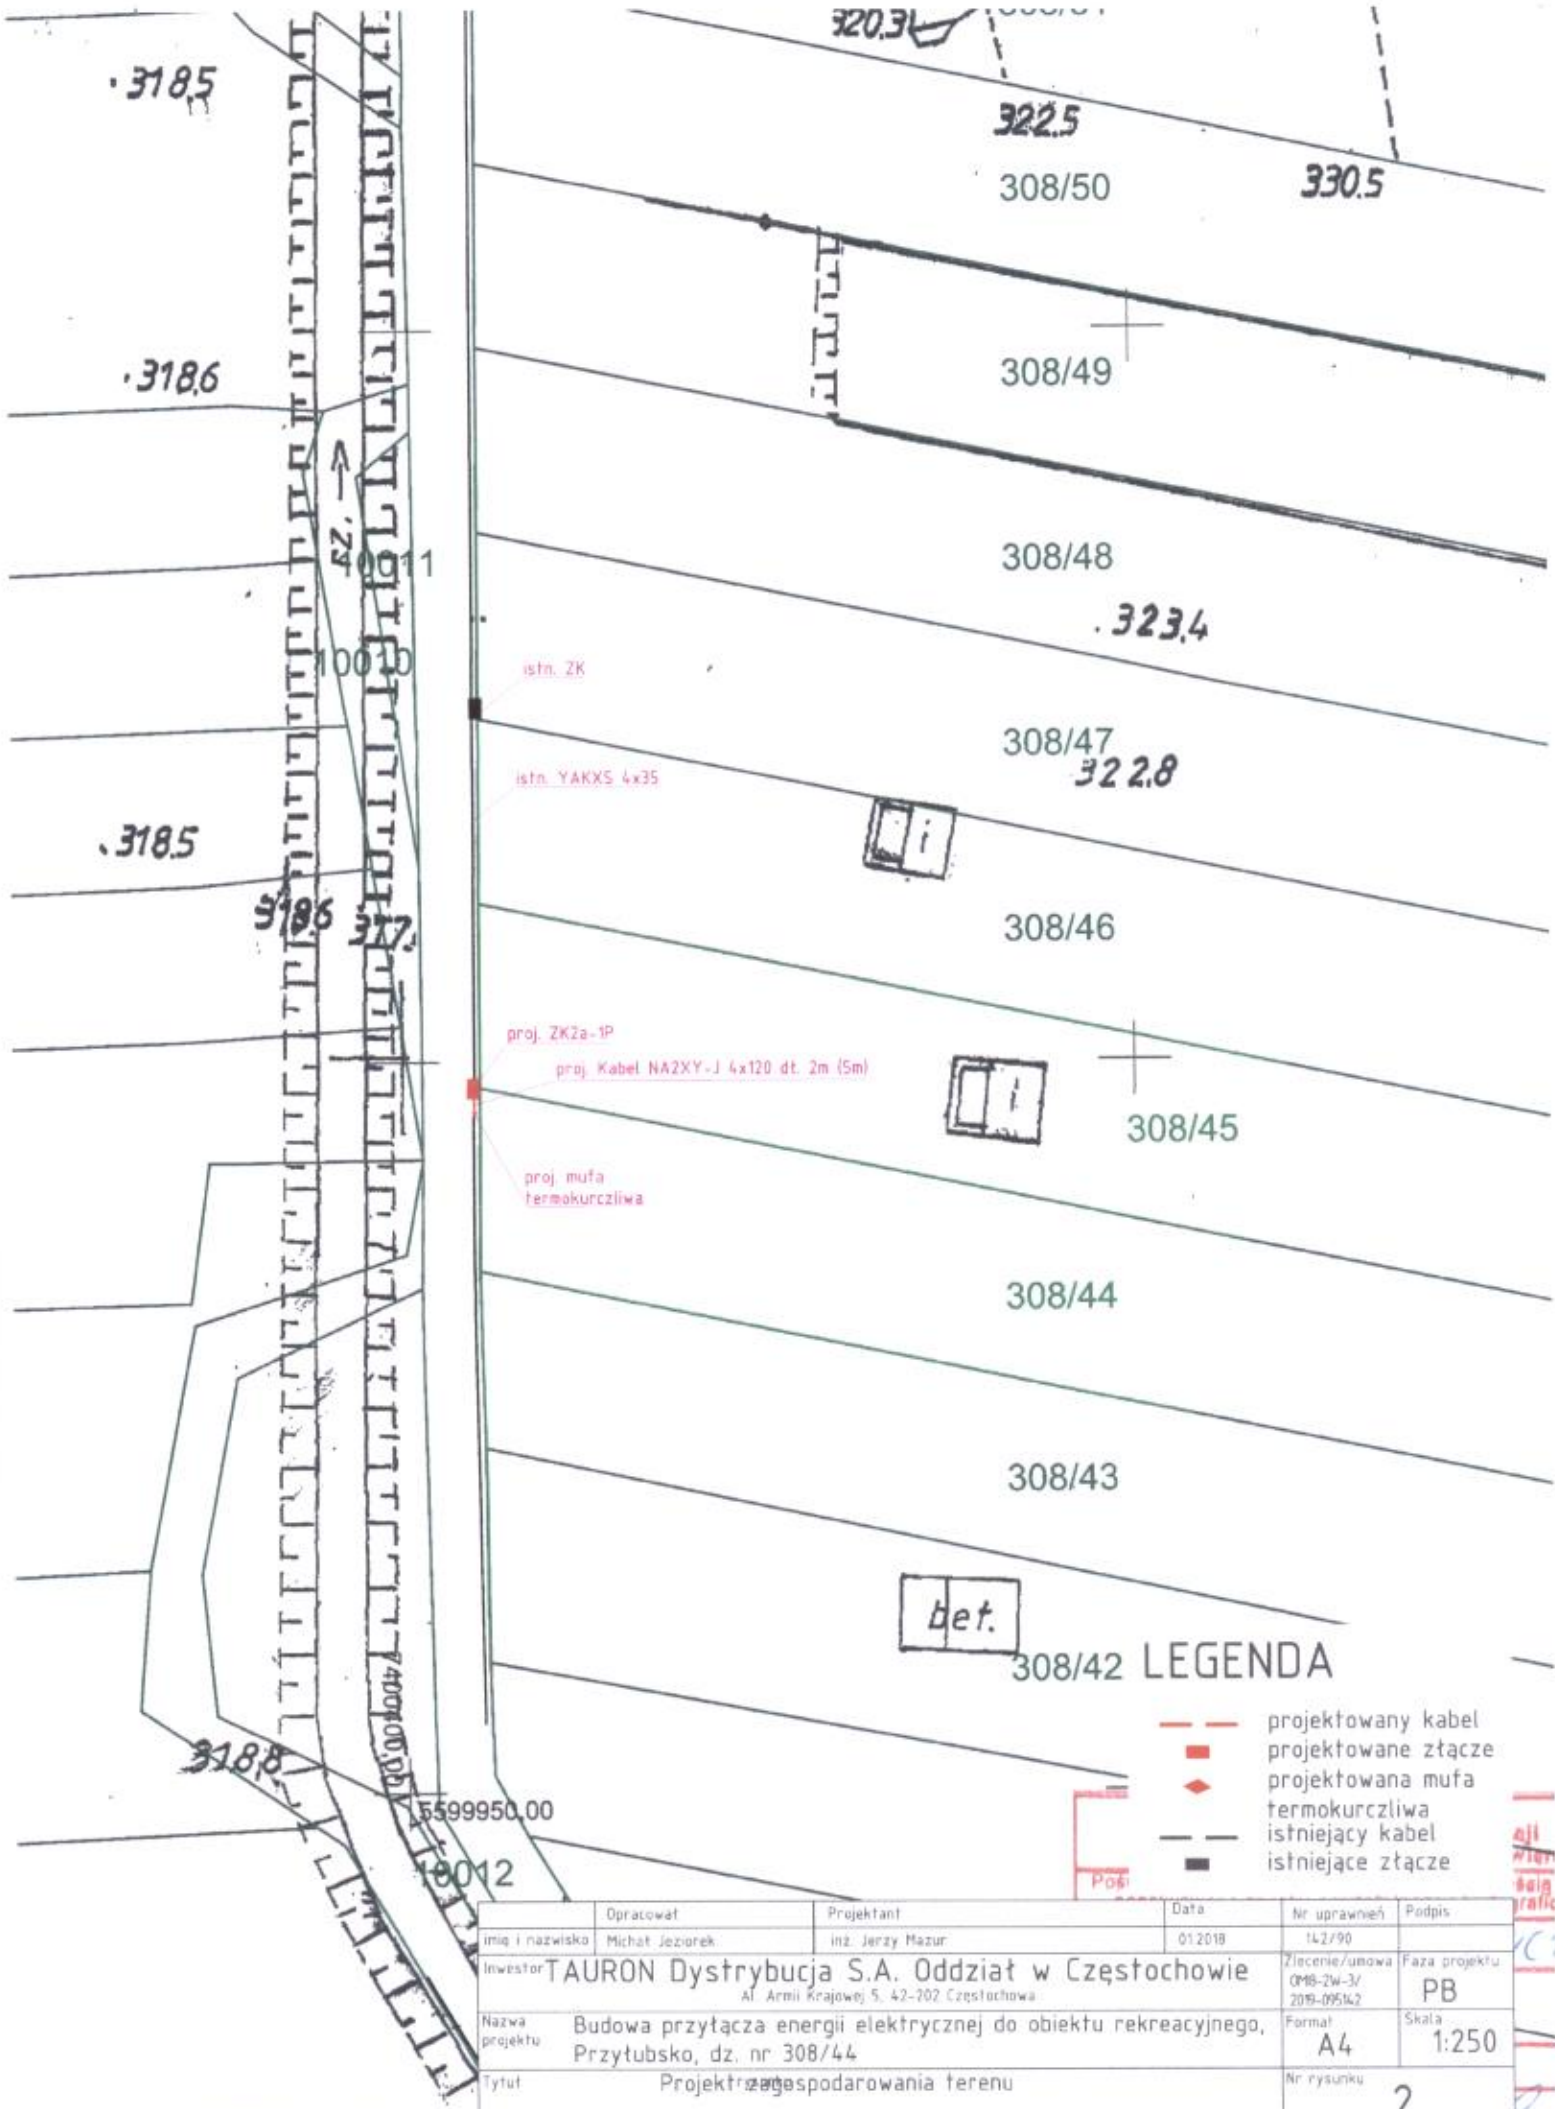

308/42 LEGENDA

- projektowany kabel
- projektowane złącze
- ◆ projektowana mufa termokurczliwa
- istniejący kabel
- istniejące złącze

| | Opracował | Projektant | Data | Nr uprawnień | Podpis |
|-----------------|--|------------------|---------|---|---------------------|
| imię i nazwisko | Michał Jeziorek | inż. Jerzy Mazur | 01 2018 | 142/90 | |
| Investor | TAURON Dystrybucja S.A. Oddział w Częstochowie Al. Armii Krajowej 5, 42-702 Częstochowa | | | Zlecenie/umowa 018-2w-3/ 2018-09542 | Faza projektu PB |
| Nazwa projektu | Budowa przyłącza energii elektrycznej do obiektu rekreacyjnego, Przytubsko, dz. nr 308/44 | | | Format A4 | Skala 1:250 |
| Tytuł | Projekt zagospodarowania terenu | | | Nr rysunku 2 | |