

Data obowiązywania

od 2019-03-14 do 2019-03-28

Treść

OBWIESZCZENIE O PLANOWANIU BUDOWY PRZYŁĄCZA KABLOWEGO W MIEJSCOWOŚCI PRZYŁUBSKO

zawiadamiam

strony postępowania i wszystkich zainteresowanych

przez podanie do publicznej wiadomości:

- w Biuletynie Informacji Publicznej Starostwa Powiatowego w Zawierciu,
- na tablicy ogłoszeń w siedzibie tut. organu,


że w dniu 07.03.2019 r. do Starostwa Powiatowego w Zawierciu wpłynął wniosek w sprawie zawiadomienia o budowie elektroenergetycznego przyłącza kablowego do działki nr 334/35 w miejscowości Kroczyce,

(obręb ewidencyjny: 0004, KROCZYCE STARE).

Celem zasilenia działki nr 334/35 planowane jest umieszczenie kabla nN-0,4kV typu NA2XY-J 4x35 mm² o długości 70 m oraz złącza kablowego w działce nr 334/45.

W związku z powyższym informuję, że z aktami sprawy, strony mogą zapoznać się w ELSOF Zakład Elektryczny Sławomir Furman , 42-454 Niegowonice ul. Starowiejska 21 w godzinach 7:00 - 14:00. Tel. 503 410 470

Zawiadomienie przez obwieszczenie uważa się za dokonane po upływie 14 dni od dnia publicznego ogłoszenia.

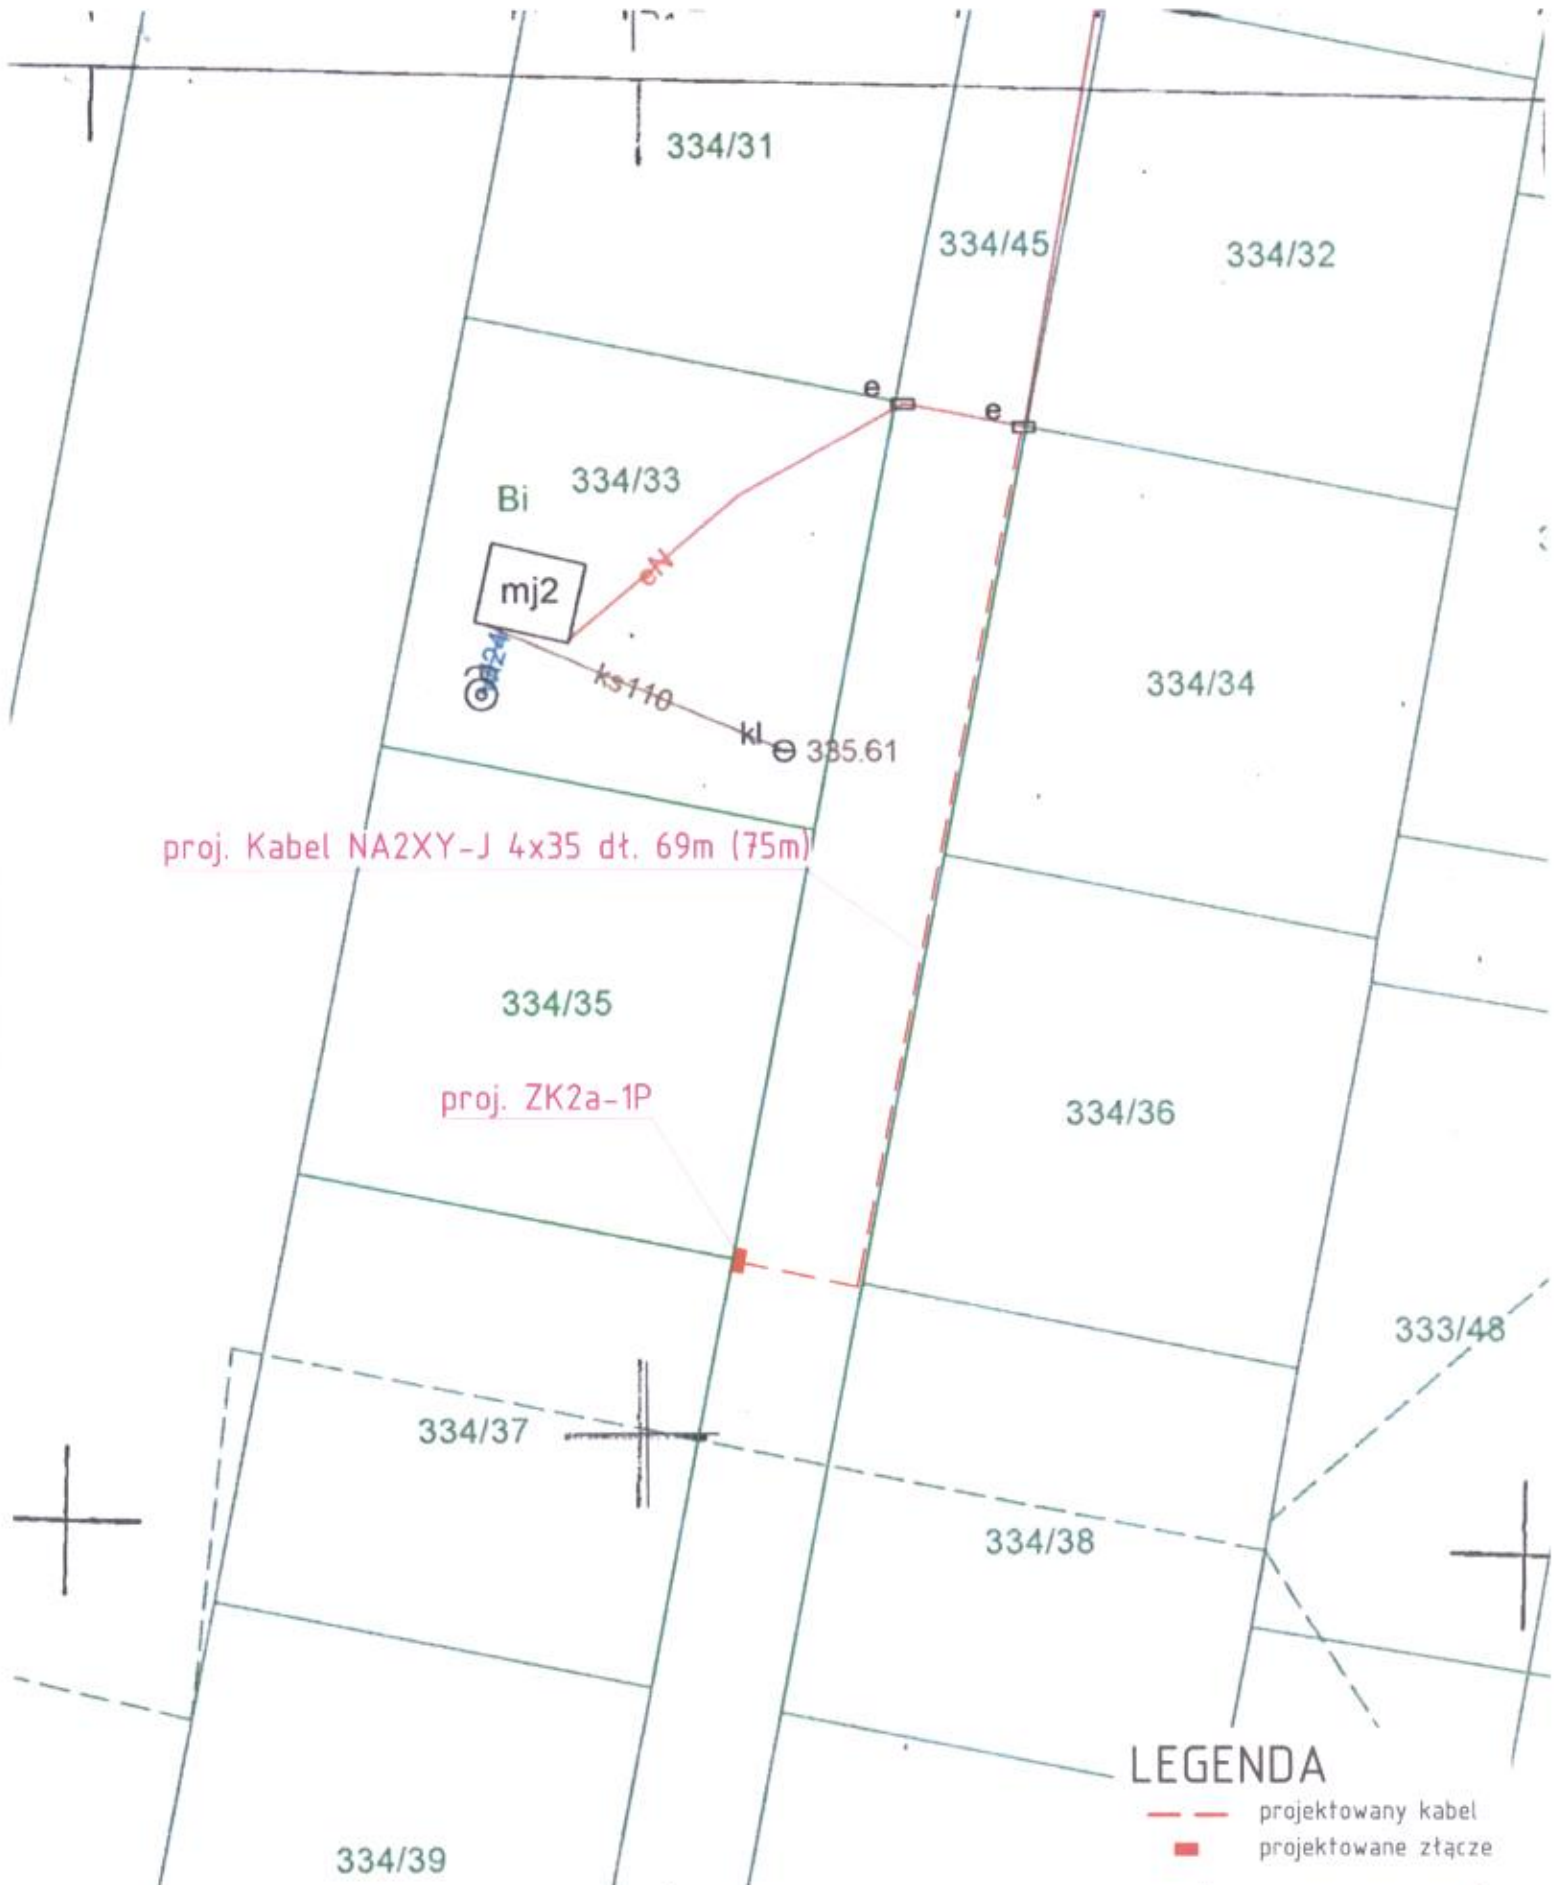


proj. Kabel NA2XY-J 4x35 dt. 69m (75m)

proj. ZK2a-1P

LEGENDA

- projektowany kabel
- projektowane złącze

	Opracował	Projektant	Data	Nr uprawnień	Podpis
imię i nazwisko	Michał Jezorek	inż. Jerzy Mazur	02.2019	142/90	
Inwestor	TAURON Dystrybucja S.A. Oddział w Częstochowie Al. Armii Krajowej 5, 42-202 Częstochowa			Zlecenie/umowa DMS-2w-13/ 2019-080545	Faza projektu PB
Nazwa projektu	Budowa przyłącza energii elektrycznej do domu letniskowego, Kroczyce, dz. nr 334/35			Format A4	Skala 1:500
Tytuł rysunku	Projekt zagospodarowania terenu			Nr rysunku	2

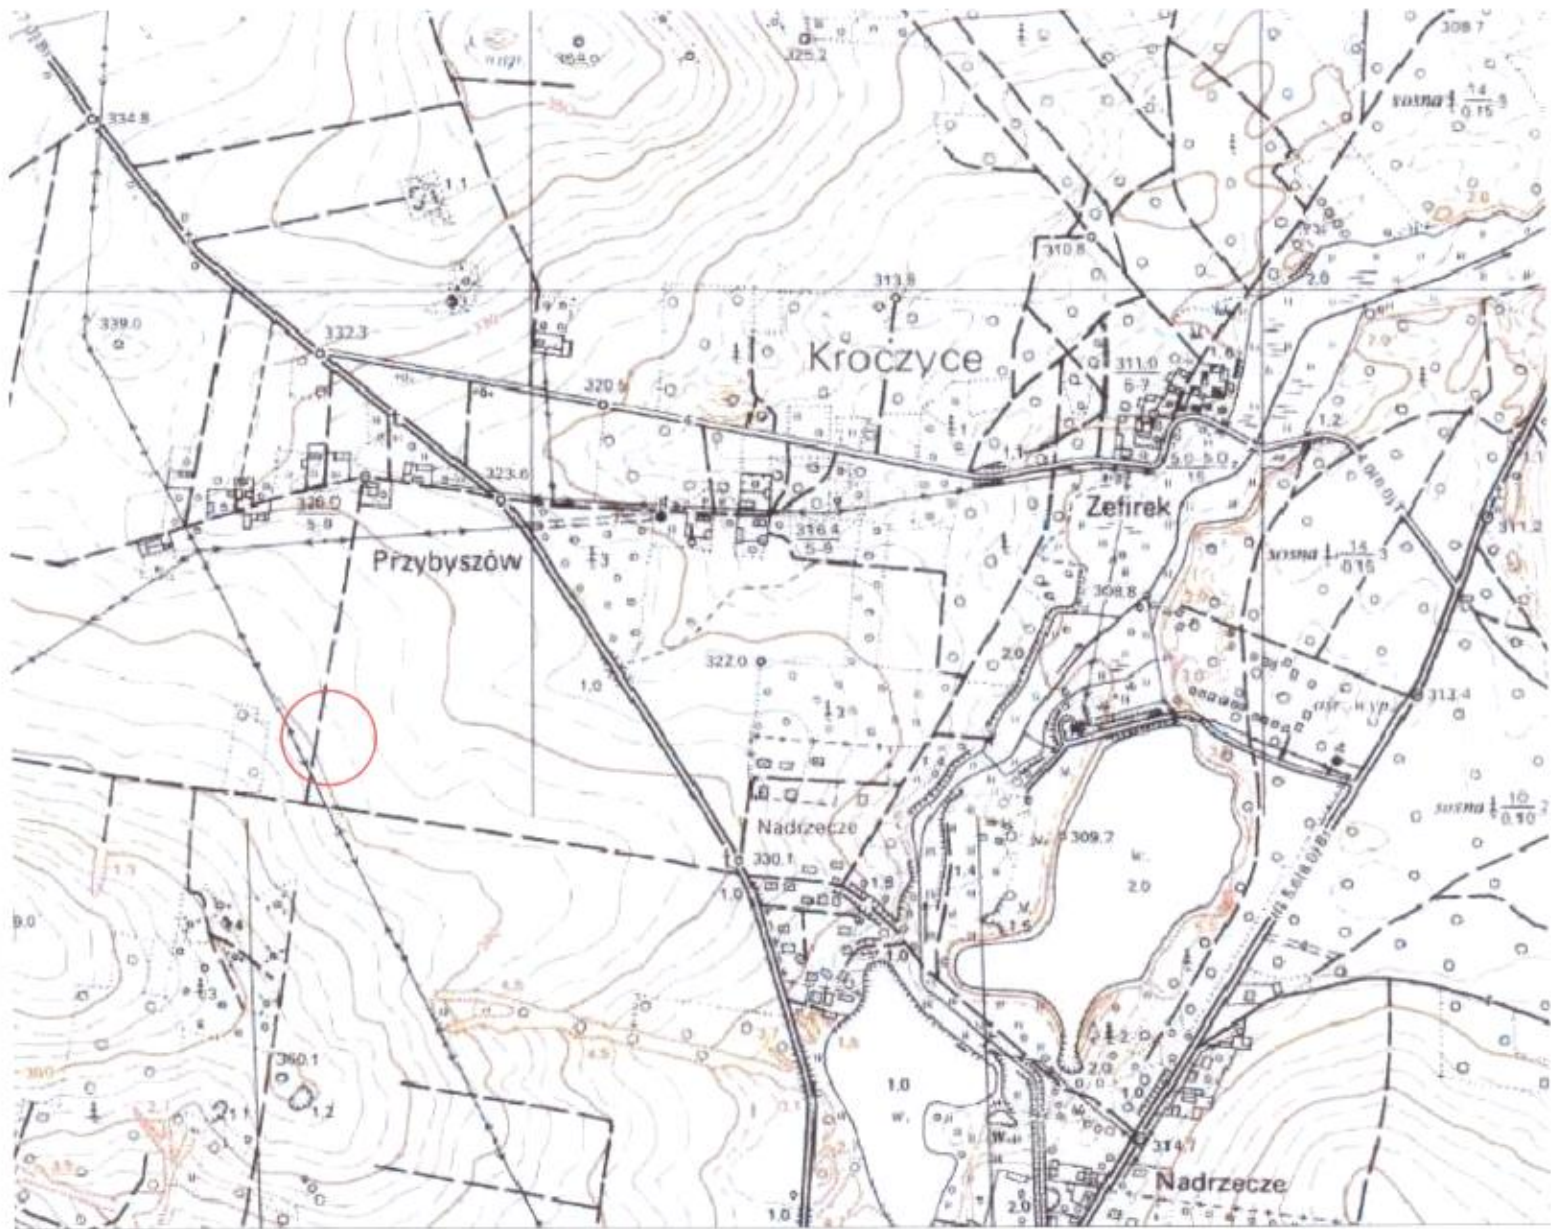

	Opracował	Projektant	Data	Nr uprawnień	Podpis
Imię i nazwisko	Michał Jeziorek	inż. Jerzy Mazur	03.2019	142/90	
Investor	TAURON Dystrybucja S.A. Oddział w Częstochowie Al. Armii Krajowej 5, 42-202 Częstochowa			Zlecenie/umowa 018-ZW-13/ 2019-080545	Faza projektu PB
Nazwa projektu	Budowa przyłącza energii elektrycznej do domku letniskowego, Kroczyce dz. nr 334/35			Format A4	Skala 1:10000
Tytuł rysunku	Orientacja			Nr rysunku	1