

## Wydział/Jednostka ogłaszająca

**ELSO F**  
Zakład Elektryczny  
Sławomir Furman  
42-454 NIEGOWONICE; ul. Starowiejska 21

## Data obowiązywania

od 2019-10-28 do 2019-11-12

## Treść

### OBWIESZCZENIE O PLANOWANIU BUDOWY PRZYŁĄCZA KABLOWEGO

#### W MIEJSCOWOŚCI KROCZYCE

zawiadamiam

strony postępowania i wszystkich zainteresowanych

przez podanie do publicznej wiadomości:

- w Biuletynie Informacji Publicznej Starostwa Powiatowego w Zawierciu,
- na tablicy ogłoszeń w siedzibie tut. organu,

że w dniu 28.10.2019 r. do Starostwa Powiatowego w Zawierciu wpłynął wniosek w sprawie zawiadomienia o budowie elektroenergetycznego przyłącza kablowego do działki nr 332/37 w miejscowości Kroczyce,


( obręb ewidencyjny: 241604\_2.0009 Kroczyce Stare).

Celem zasilenia działki nr 332/37 planowane jest umieszczenie kabla nN-0,4kV typu NA2XY 4 x35 mm<sup>2</sup> o długości 57 m oraz złącza kablowego w działce nr 333/61.

W związku z powyższym informuję, że z aktami sprawy, strony mogą zapoznać się w ELSOF Zakład Elektryczny Sławomir Furman , 42-454 Niegowonice ul. Starowiejska 21 w godzinach 7:00 - 14:00. Tel. 503 410 470

Zawiadomienie przez obwieszczenie uważa się za dokonane po upływie 14 dni od dnia publicznego ogłoszenia.

WYKONAWCA ROBÓT ELEKTRYCZNYCH  
UPRAWNIENI DO KIEROWANIA,  
NADZOROWANIA I PROJEKTOWANIA  
*Sławomir Furman*  
Nr upraw. bud. 539/91/KA

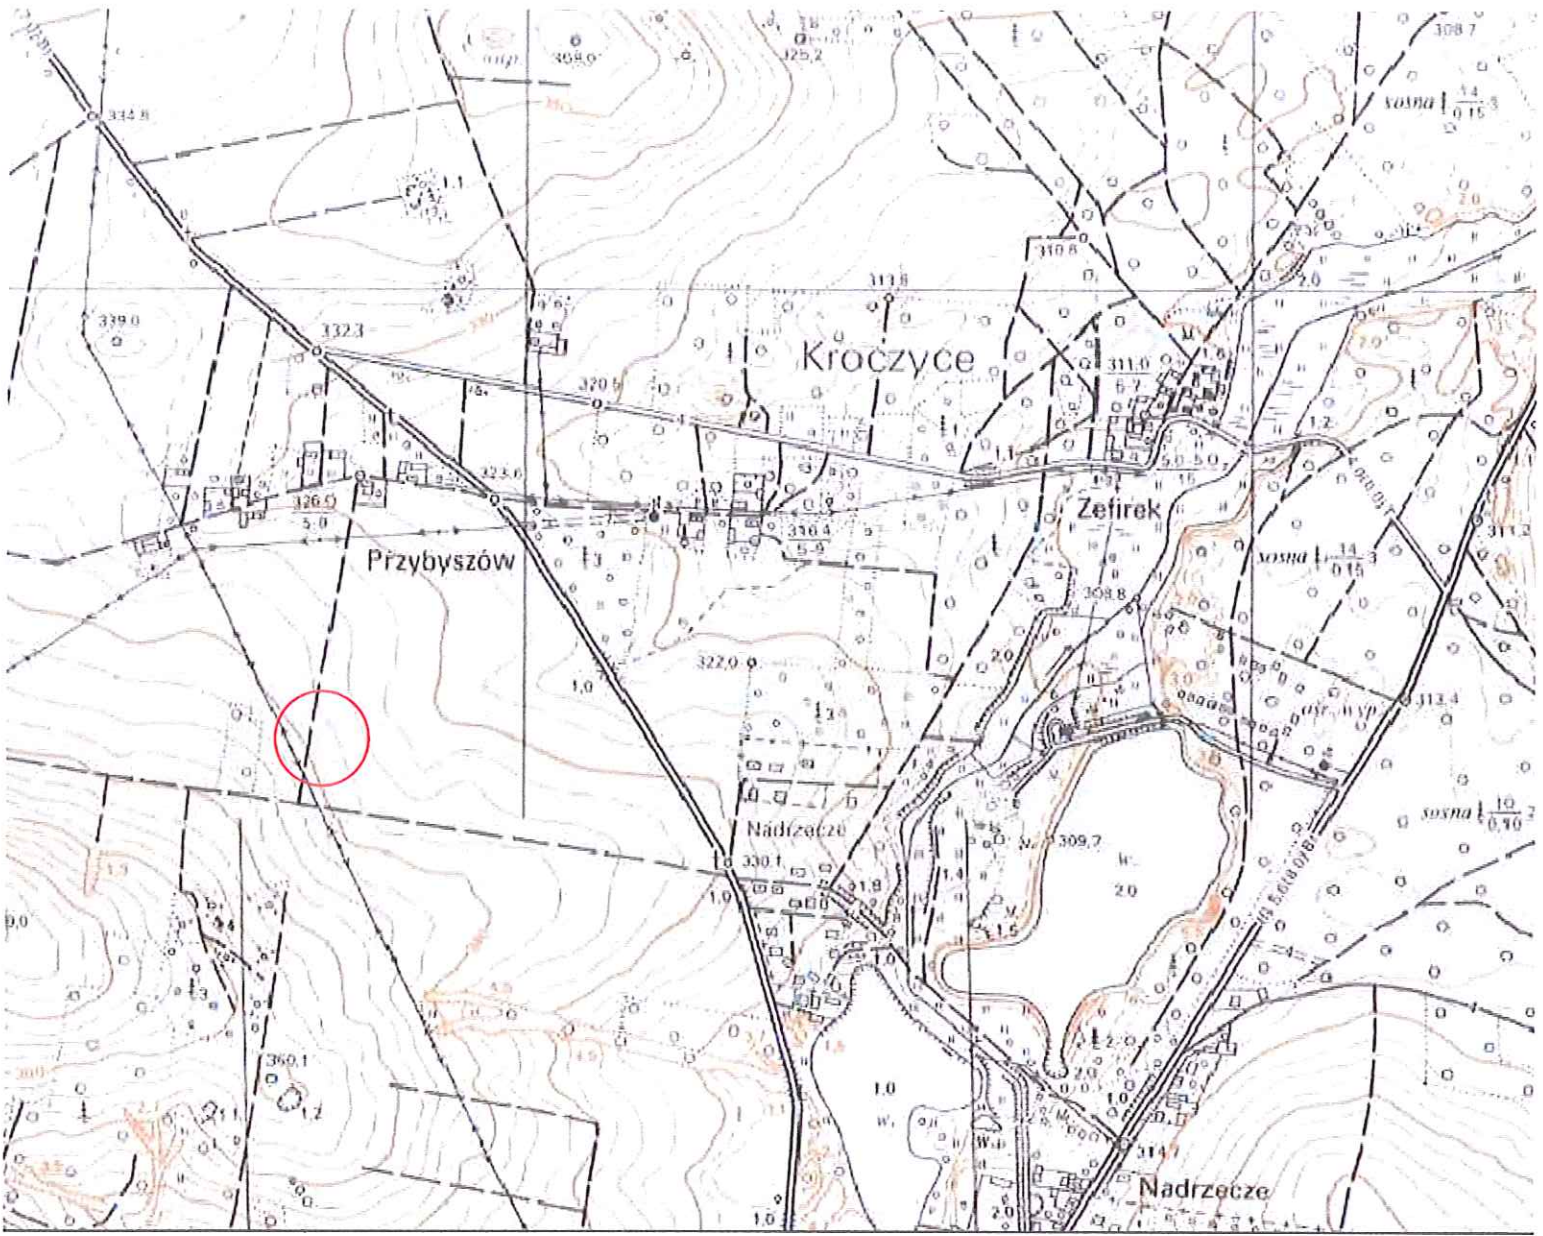

**ELSO F**  
 Zakład Elektryczny  
 Sławomir Furman  
 42-454 NIEGOWONICE, ul. Starowiejska 21  
 NIP: 649 001-28-40

|                 | Opracował  | Projektant       | Data    | Nr uprawnień | Podpis                                  |
|-----------------|--|------------------|---------|--------------|---|
| imię i nazwisko | inż. Krzysztof Kamiński  | inż. Jerzy Mazur | 08.2019 | 142/90       |   |
| Investor        | TAURON Dystrybucja S.A. Oddział w Częstochowie<br>Al. Armii Krajowej 5, 42-202 Częstochowa |                  |         |              |   |
| Nazwa projektu  | Budowa przyłącza energii elektrycznej do działki rekreacyjnej, Kroczyce dz. nr 332137      |                  |         | Format<br>A4 | Faza projektu<br>PB<br>Skala<br>1:10000 |
| Tytuł rysunku   | Orientacja   |                  |         | Nr rysunku   | 1                                       |

**ELSO F**  
 Zakład Elektryczny  
 Sławomir Furman  
 42-454-NIEGOWONICE; ul. Stawiejska 21  
 NIP: 649-001-28-40

Proj. kabel NA2XY-J 4x35 dt. 57m (60m)

Proj. ZK1h-2P

istn. ZK CZW120452

### 3 LEGENDA

- projektowana linia napowietrzna/kablowa
- projektowane złącze
- istniejące złącze

| Imię i nazwisko | Opracował  | Projektant       | Data    | Nr uprawnień                                   | Podpis              |
|-----------------|--|------------------|---------|--|---------------------|
|                 | inż. Krzysztof Kamiński  | inż. Jerzy Mazur | 10.2019 | 142/90   |                     |
| Investor        | TAURON Dystrybucja S.A. Oddział w Częstochowie<br>Al. Armii Krajowej 5, 42-202 Częstochowa |                  |         | Zlecenie/umowa<br>CP 93-ZW-103/<br>2019-062870 | Faza projektu<br>PB |
| Nazwa projektu  | Budowa przyłącza energii elektrycznej do działki rekreacyjnej Kroczyce, dz. nr 332/37      |                  |         | Format<br>A4                                   | Skala<br>1:500      |
| Tytuł rysunku   | Projekt zagospodarowania terenu  |                  |         | Nr rysunku                                     | 2                   |

R