

Wydział/Jednostka ogłaszająca

Zakład Elektryczny
Sławomir Furman
42-454 NIEGOWONICE; ul. Starowiejska 21
NIP: 649-001-28-40

Data obowiązywania

od 2019-11-04 do 2019-11-18

Treść

OBWIESZCZENIE O PLANOWANIU BUDOWY PRZYŁĄCZA KABLOWEGO

W MIEJSCOWOŚCI KROCZYCE

zawiadamiam

strony postępowania i wszystkich zainteresowanych

przez podanie do publicznej wiadomości:

- w Biuletynie Informacji Publicznej Starostwa Powiatowego w Zawierciu,
- na tablicy ogłoszeń w siedzibie tut. organu,

że w dniu 04.11.2019 r. do Starostwa Powiatowego w Zawierciu wpłynął wniosek w sprawie zawiadomienia o budowie elektroenergetycznego przyłącza kablowego do działki nr 377/47 w miejscowości Kroczyce,


(obręb ewidencyjny: 241604_2.0009 Kroczyce Stare).

Celem zasilenia działki nr 377/47 planowane jest umieszczenie kabla nN-0,4kV typu NA2XY 4 x35 mm² o długości 12 m w działce nr 377/46.

W związku z powyższym informuję, że z aktami sprawy, strony mogą zapoznać się w ELSOF Zakład Elektryczny Sławomir Furman , 42-454 Niegowonice ul. Starowiejska 21 w godzinach 7:00 - 14:00. Tel. 503 410 470

Zawiadomienie przez obwieszczenie uważa się za dokonane po upływie 14 dni od dnia publicznego ogłoszenia.

ZAKŁAD ELEKTRYCZNY
SŁAWOMIR FURMAN
Sławomir Furman
WŁAŚCICIEL

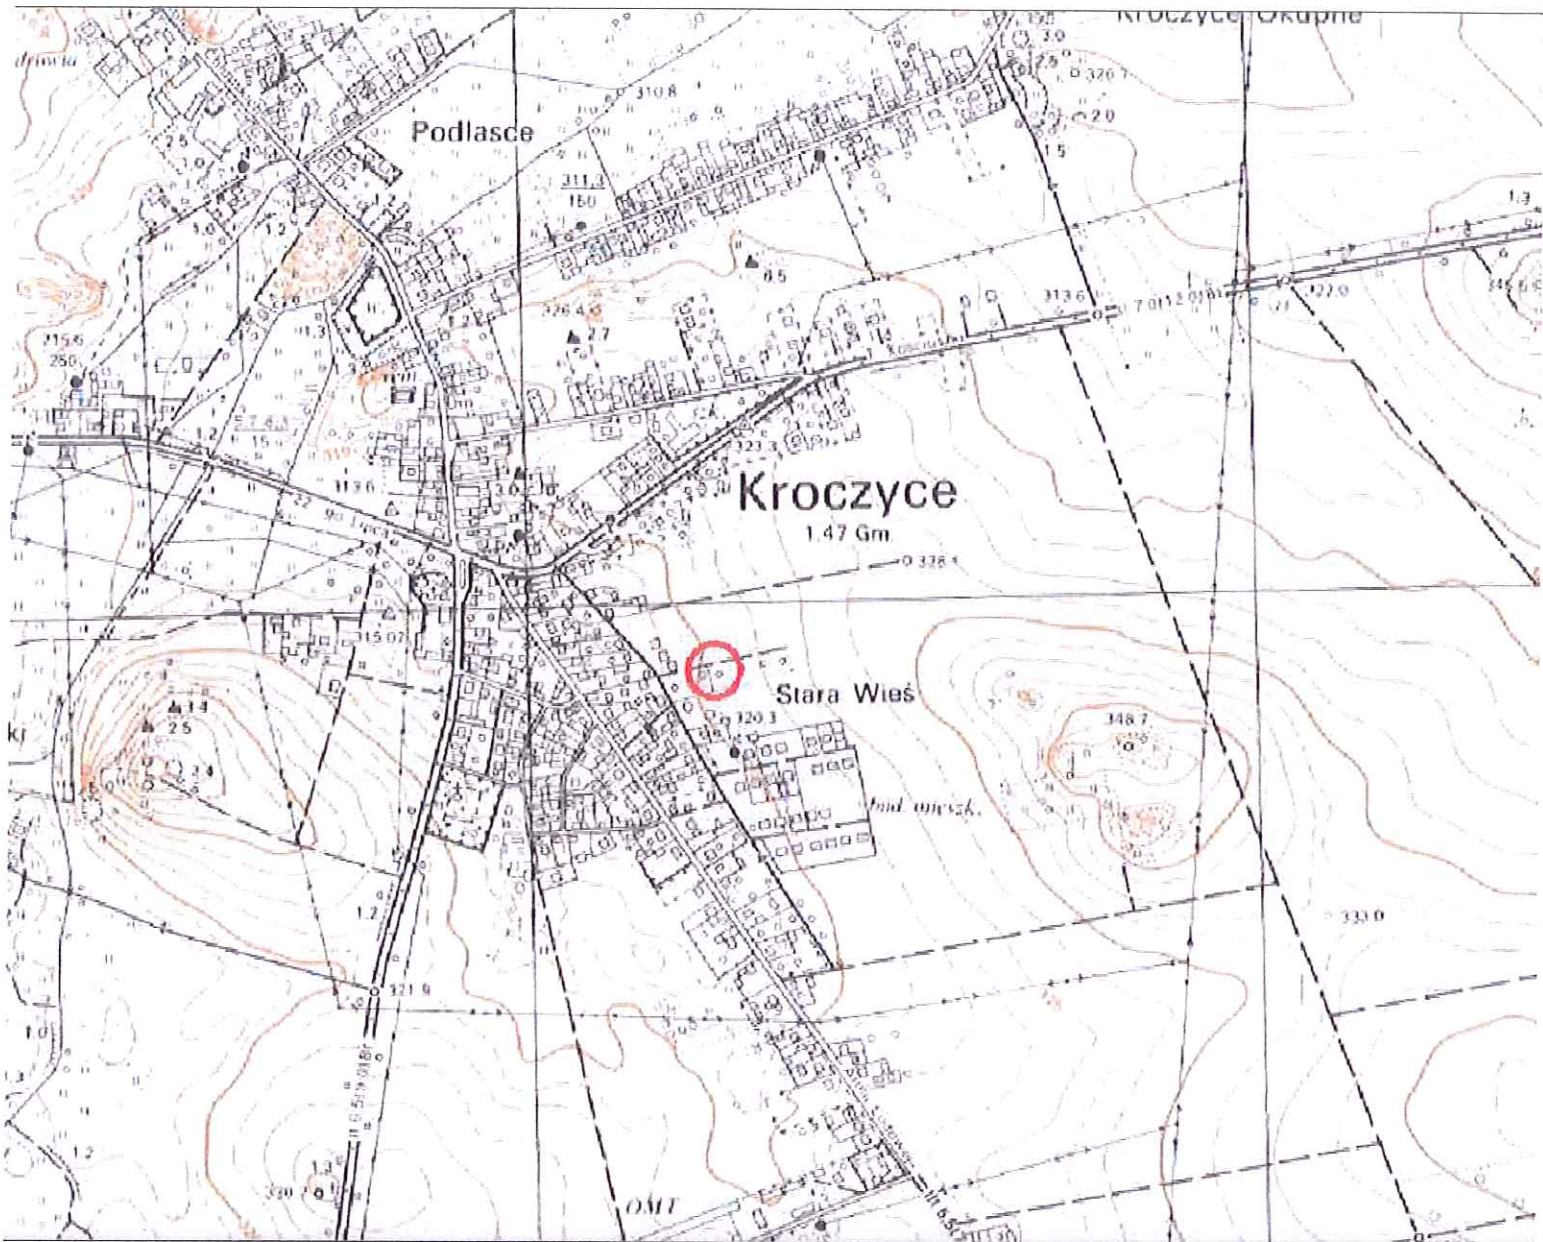

ELSO F
 Zakład Elektryczny
 Sławomir Furman
 42-454 NIEGOWONICE, ul. Starowiejska 8A
 NIP: 69-001-28-40

| | | | | | |
|-----------------|--|--------------------------------|-----------------|--|---------------------|
| imię i nazwisko | Opracował inż. Krzysztof Kamiński | Projektant inż. Jerzy Mazur | Data 11.2019 | Nr uprawnień 142/90 | Podpis |
| Investor | TAURON Dystrybucja S.A. Oddział w Częstochowie Al. Armii Krajowej 5, 42-202 Częstochowa | | | Zlecenie/umowa CM18-2W-93/ 2019-060100 | Faza projektu PB |
| Nazwa projektu | Budowa przyłącza energii elektrycznej do domu jednorodzinnego Kroczyce dz. nr 377/47 | | | Format A4 | Skala 1:10000 |
| Tytuł rysunku | Orientacja w terenie | | | Nr rysunku | 1 |

311
34
377/31

377
31

377/35

377/36

377
37
3

377/42

377/43

377

377/46

Rura osłonowa SRS-110 dł. 5m

Proj. ZK1e-1P
320,5

Proj. kabel NA2XY-J 4x35 dł. 12m (14m)

377/47

378/9

378/10

378/4

320,5

379/17

379/18

379/15

379/16

379/19

379/23

379/24

LEGENDA

- projektowana linia napowietrzna/kablowa
- projektowane złącze
- projektowana rura osłonowa
- istniejąca linia napowietrzna/kablowa
- istniejące złącze

| imię i nazwisko | Opracował | Projektant | Data | Nr uprawnień | Podpis |
|---|---|------------|--|--------------|---------------------|
| inż. Krzysztof Kamiński | inż. Jerzy Mazur | | 11.2019 | 142/90 | |
| Inwestor TAURON Dystrybucja S.A. Oddział w Częstochowie Al. Armii Krajowej 5, 42-202 Częstochowa | | | Zlecenie/umowa 0/18-ZW-93/ 2019-050150 | | Faza projektu PB |
| Nazwa projektu | Budowa przyłącza energii elektrycznej do domu jednorodzinnego Kroczyce dz. nr 377/47 | | Format | Skala | |
| Tytuł rysunku | Projekt zagospodarowania terenu | | Nr rysunku | 2 | |

ELSO F
Zakład Elektryczny
Sławomir Furman
42-454 NIEGOWONICE, ul. Starowiejska 21
NIP: 649-001-28-40

38